

Ländliches Wegenetzkonzept Gemeinde Lotte

Vorhandene Wegesituation (IST)

Legende

-  Brückenbauwerk
-  Durchlass
-  Windkraftanlage

Zustand



-  in Ordnung
-  Einzelmaßnahmen erforderlich
-  Gesamtsanierung erforderlich
-  keine Verkehrsfläche vorhanden

Befestigung

-  befestigt
-  teilbefestigt
-  wassergebunden
-  ohne Befestigung

Wegenetz Kategorie -IST

-  A - klassifiziert
-  B - multifunktionaler Verbindungsweg
-  C - Hauptwirtschaftsweg
-  D - untergeordneter Wi-Weg mit Fußgängerverkehr
-  E - untergeordneter Erschließungsweg mit Luftverkehr
-  F - Einzlerschließung kaum Luftverkehr
-  G - Binnenschließung, entbehrlich für das Wegenetz
-  H - keine Funktion
-  I - alleinführender Geh- / Radweg

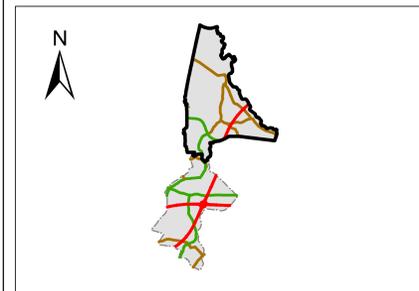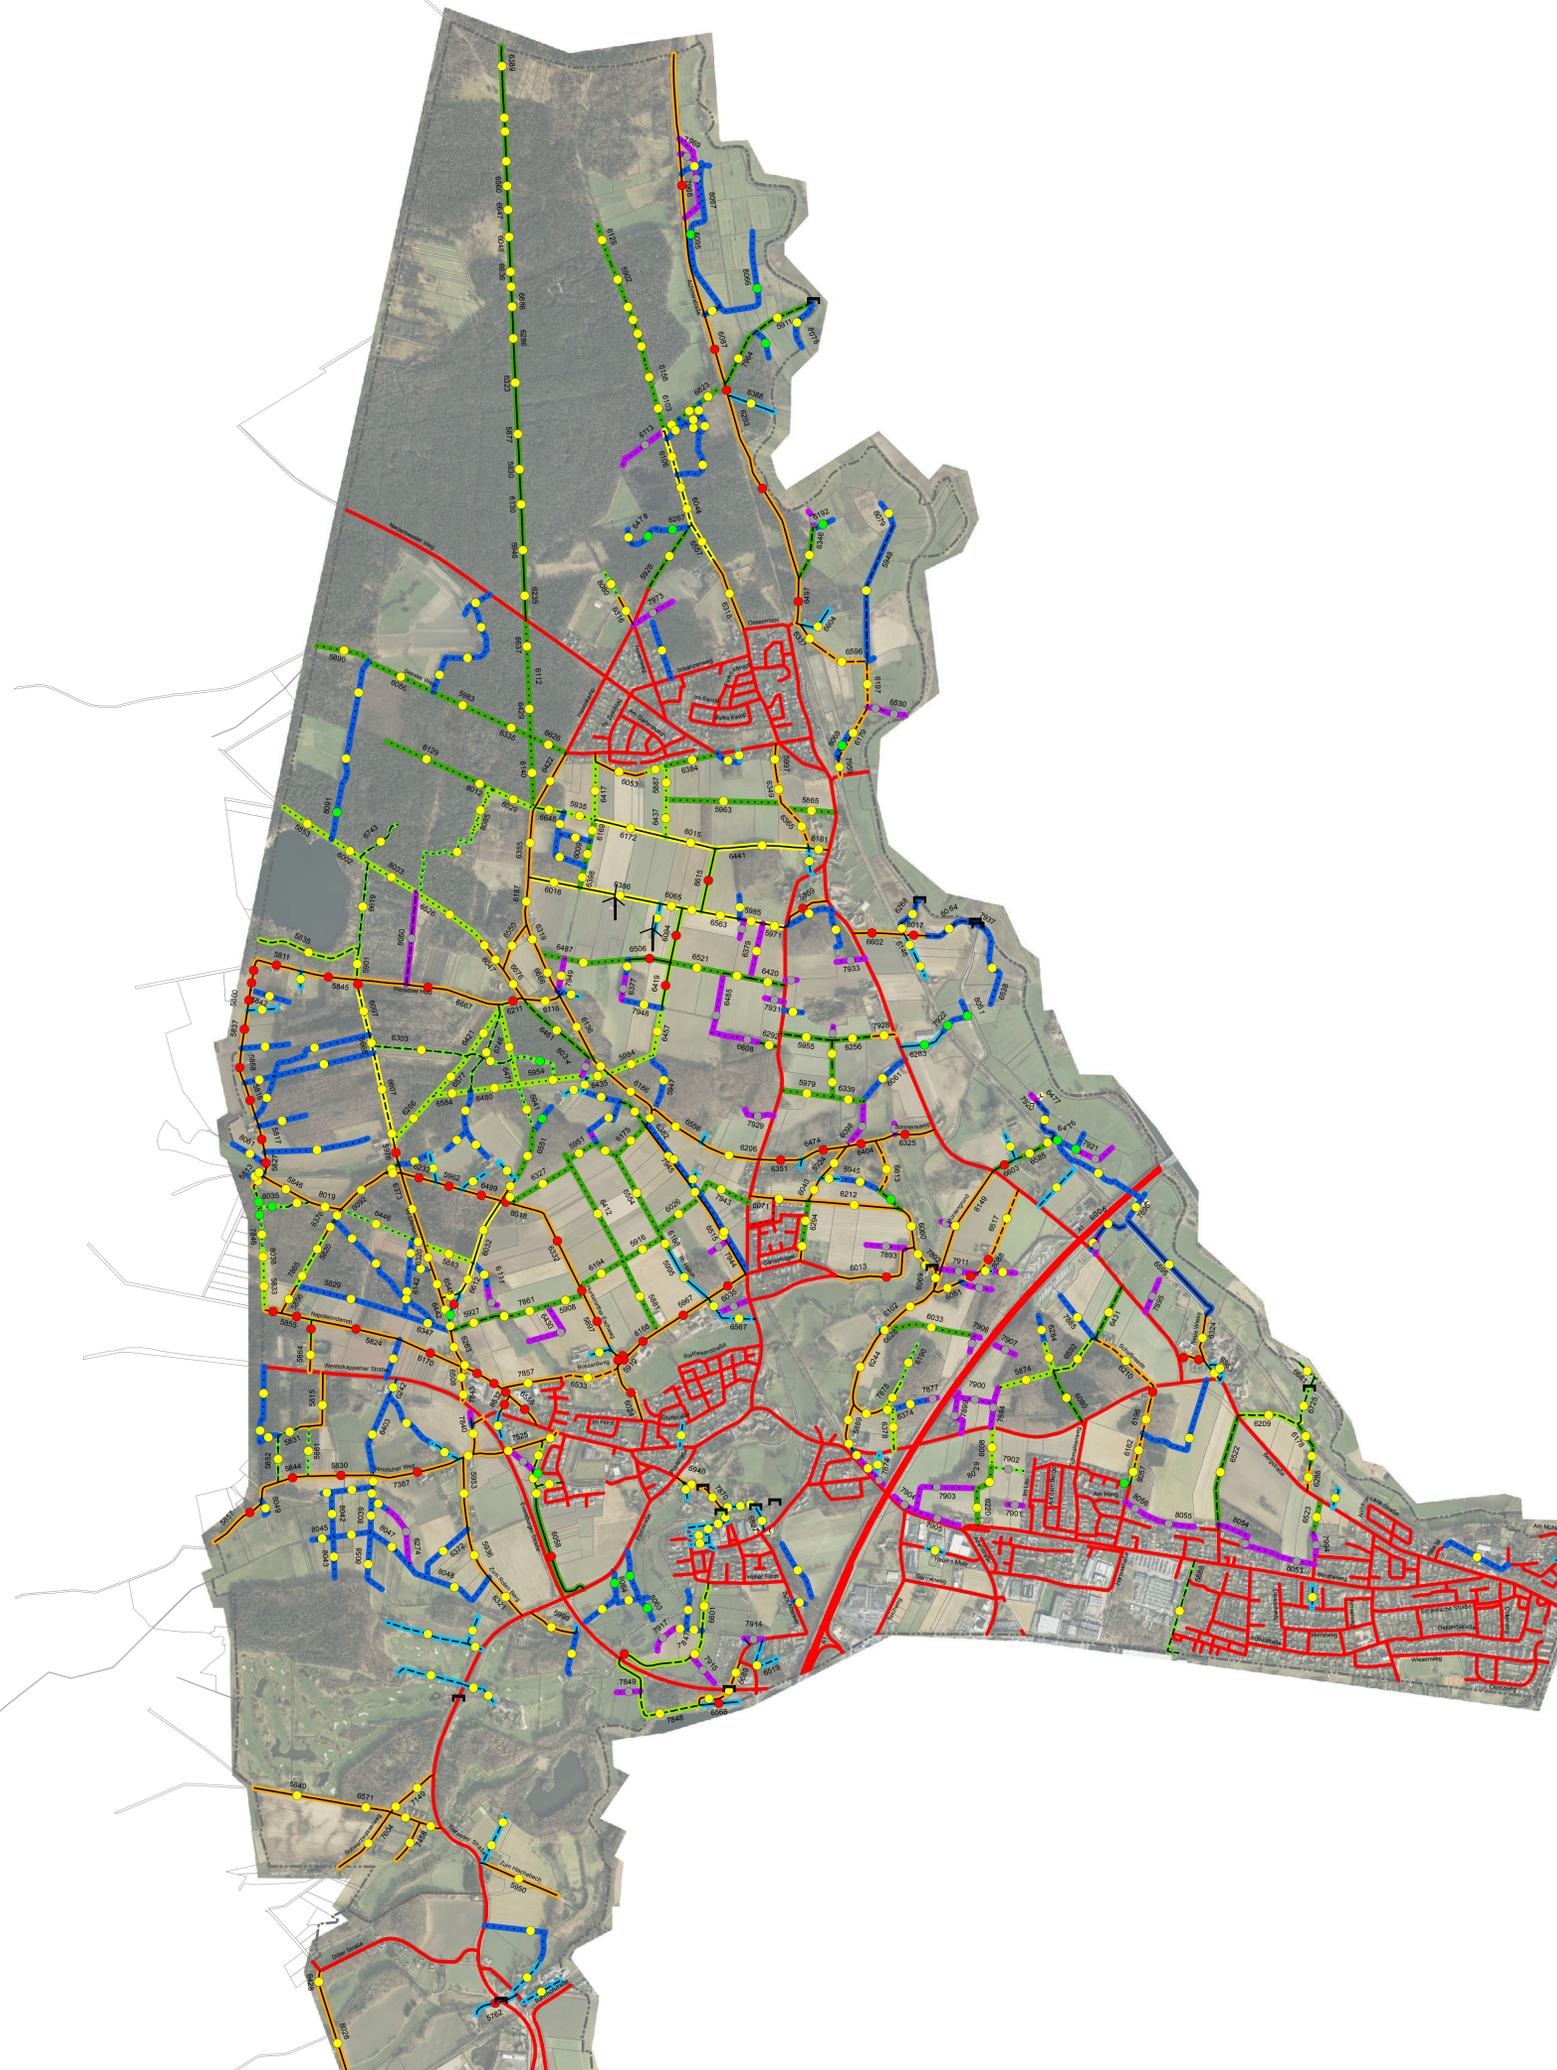

Ländliches Wegenetzkonzept			
Auftraggeber:	 Gemeinde Lotte	Anlagen-Nr.:	1
		Blatt-Nr.:	1
		Proj.-Nr.:	LOT-002
Planinhalt:	Zustand	bearbeitet:	16.10.2017 Duack
	Befestigungsart IST	gezeichnet:	16.10.2017 Duack
	Kategorie IST	Maßstab:	1:10.000
Planbezeichnung: Vorhandene Wegesituation (IST)			
Gemarkung Wersen			
Auftraggeber:		Ge-Komm GmbH Gesellschaft für kommunale Infrastruktur Bismarckstraße 55 43124 Mettl	
		T 05432 98151-60 www.ge-komm.de F 05432 98151-69 info@ge-komm.de	
Zeichnungsdatei: Lotte_WEGEKAT_IST_20171018.mxd Erstellt mit ArcGIS 10.2			