

# Ländliches Wegenetzkonzept Gemeinde Lotte

## Geplante Wegesituation (SOLL)

### Legende

-  Brückenbauwerk
-  Durchlass
-  Windkraftanlage

### Handlungsempfehlung



-  Unterbau einschl. Sanierung / Verstärkung
-  Umbau / andere Bauweise
-  Rückbau / Aufhebung als Weg
-  Neubau

### Wegenetz Kategorie -SOLL

-  A - klassifiziert
-  B - Multifunktionaler Verbindungsweg
-  C - Hauptwirtschaftsweg
-  D - untergeordneter Wi-Weg mit Fußgängerverkehr
-  E - untergeordneter Erschließungsweg mit Iuf Verkehr
-  F - Einzlerschließung kaum Iuf Verkehr
-  G - Binnenschließung
-  H - entbehrlieh
-  I - alleinführender Geh- / Radweg

### Priorität

-  kurzfristig
-  mittelfristig
-  langfristig

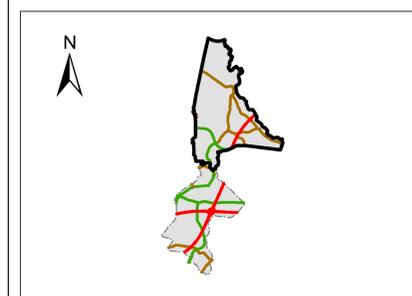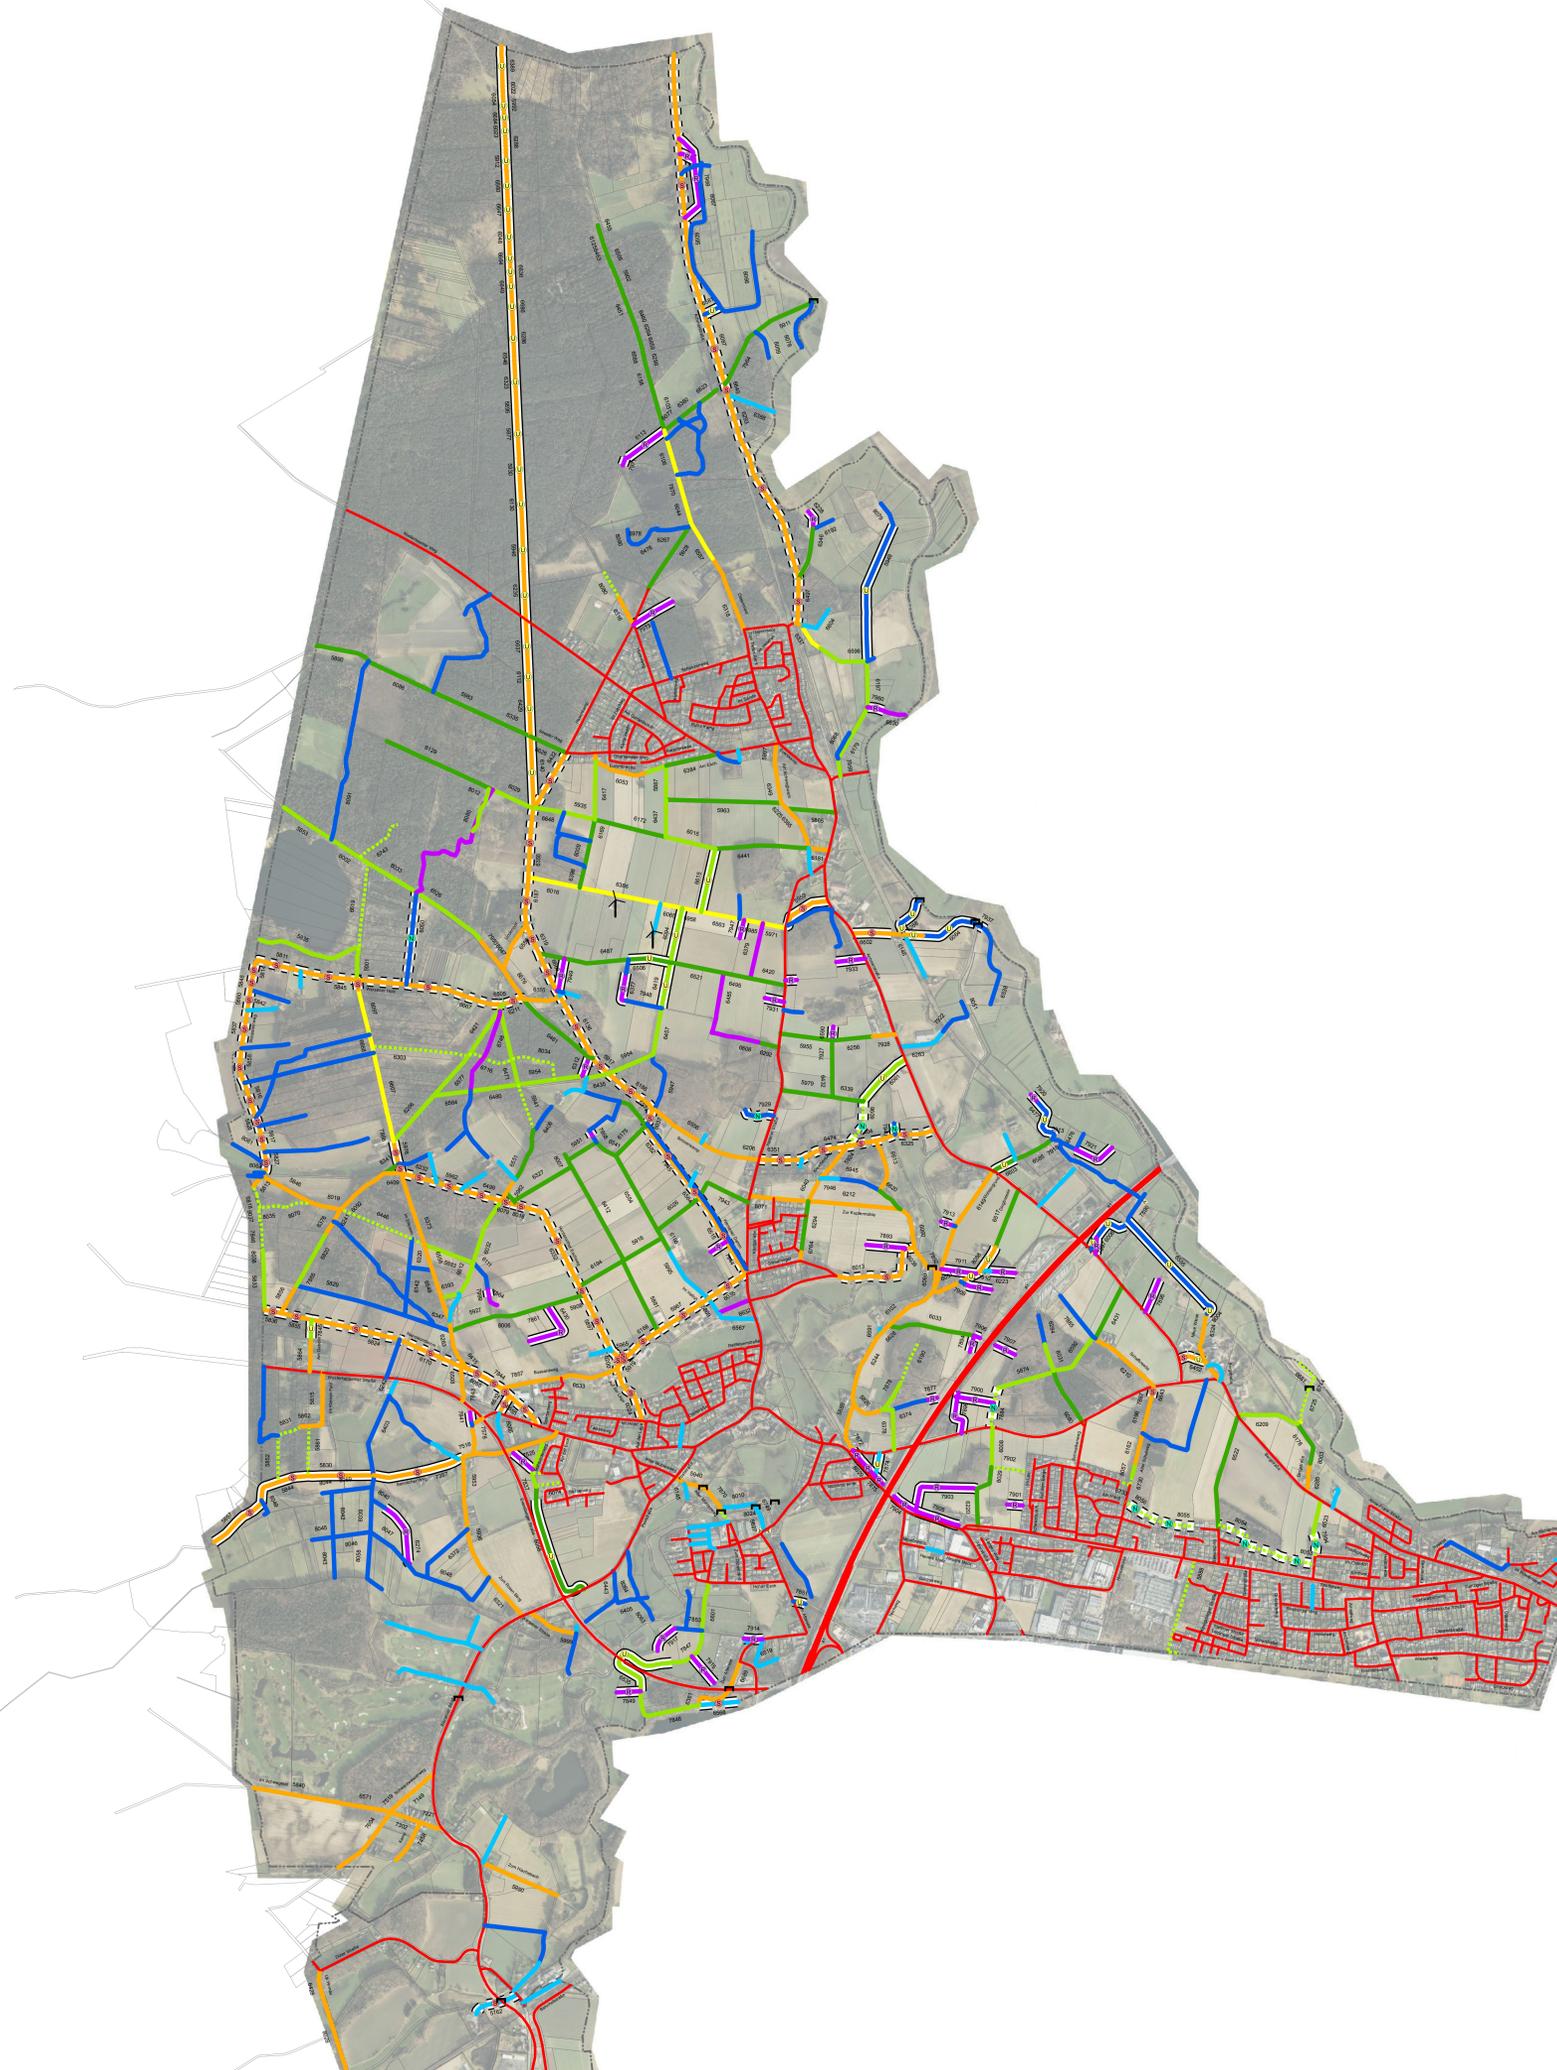

<b>Ländliches Wegenetzkonzept</b>			
Auftraggeber:	 <b>Gemeinde Lotte</b>	Anlagen-Nr.:	2
		Blatt-Nr.:	1
		Proj.-Nr.:	Lotte-802
		Datum:	16.10.2017
		Druck:	Druck
Planinhalt:	Handlungsempfehlung	bearbeitet:	16.10.2017
	Priorität	gezeichnet:	16.10.2017
	Kategorie SOLL	Maßstab:	1:10.000
Planbezeichnung:	<b>Geplante Wegesituation (SOLL)</b> Gemarkung Wersen		

Auftraggeber: **Ge-Komm**  
Gesellschaft für kommunale Infrastruktur  
Bismarckstraße 55  
43124 Metteln

Ge-Komm GmbH  
Gesellschaft für kommunale Infrastruktur  
Bismarckstraße 55  
43124 Metteln  
T 05422 98151-60 | www.ge-komm.de  
F 05422 98151-69 | info@ge-komm.de

Zeichnungsdatei: Lotte\_WIEGENAT\_SOLL\_20171016.mxd  
Erstellt mit ArcGIS 10.2