
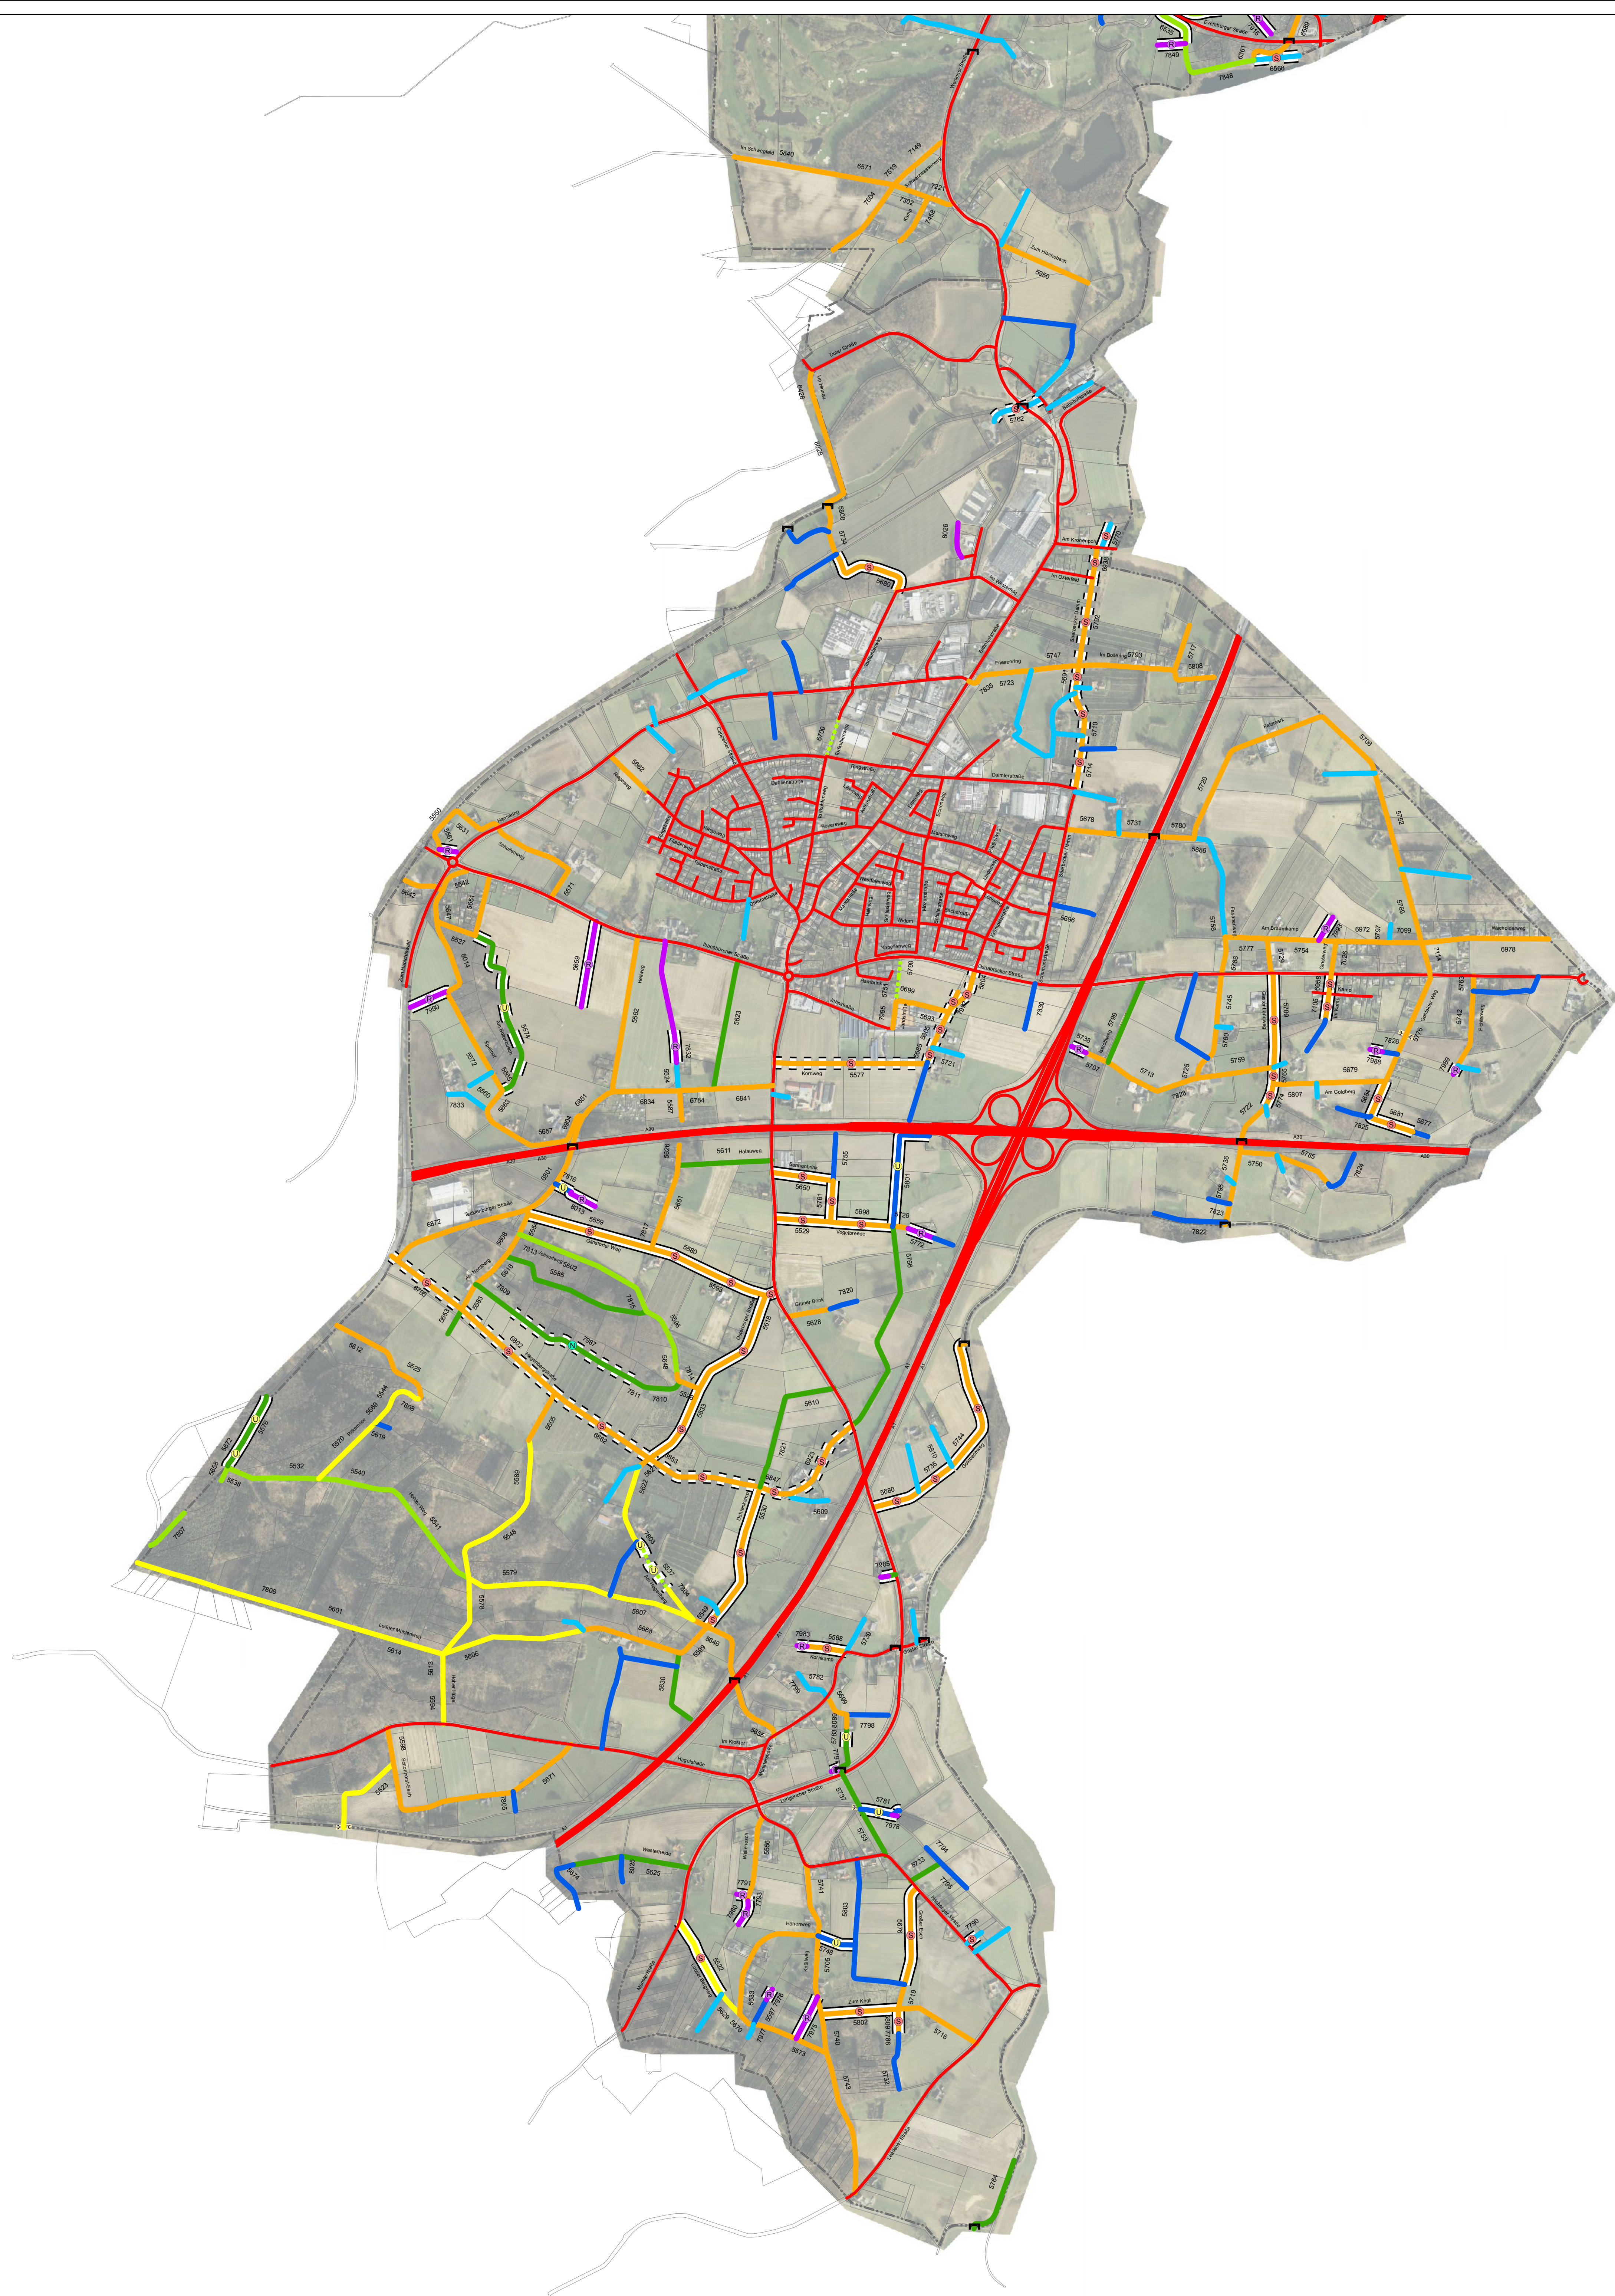
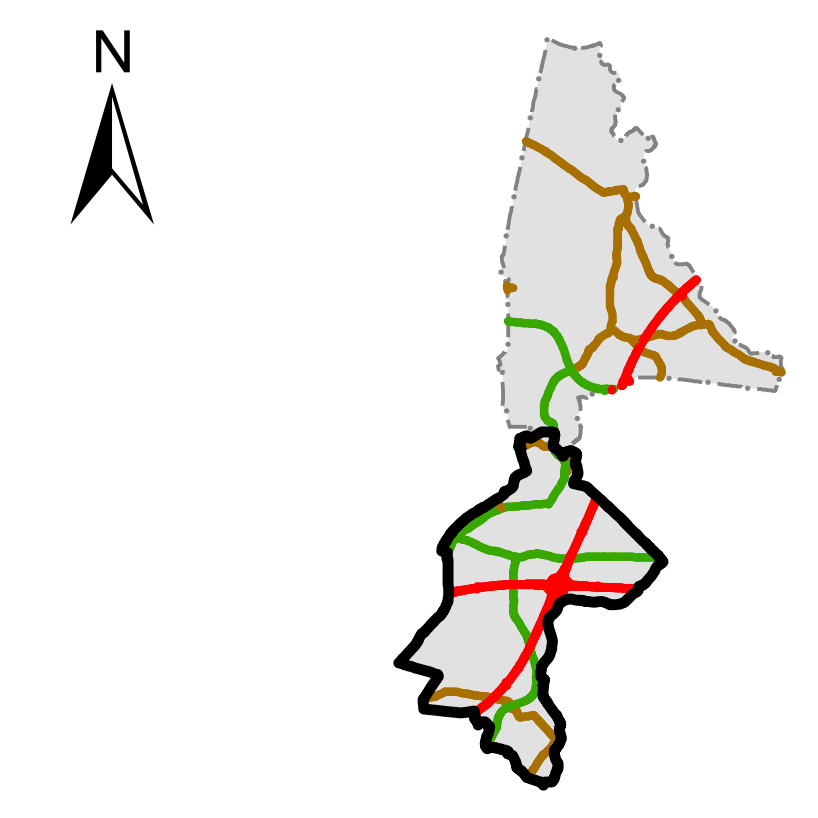
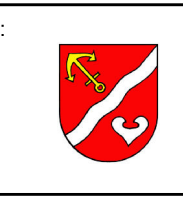


Ländliches Wegenetzkonzept Gemeinde Lotte

Geplante Wegesituation (SOLL)

- Legende**
- Brückenbauwerk
 - Durchlass
 - Windkraftanlage
- Handlungsempfehlung**
- Unterbau einschl. Sanierung / Verstärkung
 - Umbau / andere Bauweise
 - Rückbau / Aufhebung als Weg
 - Neubau
- Wegenetz Kategorie -SOLL**
- A - klassifiziert
 - B - Multifunktionaler Verbindungsweg
 - C - Hauptwirtschaftsweg
 - D - untergeordneter Wi-Weg mit Fußgängerverkehr
 - E - untergeordneter Erschließungsweg mit luf Verkehr
 - F - Einzellerschließung kaum luf Verkehr
 - G - Binnenerschließung
 - H - entbehrlich
 - I - alleinführender Geh- / Radweg
- Priorität**
- kurzfristig
 - mittelfristig
 - langfristig

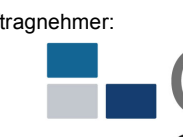

Projekt: Ländliches Wegenetzkonzept			
Auftraggeber:  Gemeinde Lotte		Anlagen-Nr.: 2 Blatt-Nr.: 2 Proj.-Nr.: Lotte-002	
Planinhalt: Handlungsempfehlung Priorität Kategorie SOLL	bearbeitet	16.10.2017	Duck
	gezeichnet	16.10.2017	Duck
Planbezeichnung: Geplante Wegesituation (SOLL) Gemarkung Lotte		Maßstab: 1:10.000	
Auftraggeber:  Ge-Komm Gesellschaft für kommunale Infrastruktur Bismarckstraße 15 43124 Metteln T 05422 98155-60 www.ge-komm.de F 05422 98155-69 info@ge-komm.de			
Zeichnungsdatei: Lotte_WEGEKAT_SOLL_20171016.mxd Erstellt mit ArcGIS 10.2			